


ガラス扉：観音開き

木製扉：観音開き
※化粧合板仕上げ

システム什器

※900-2+W1200-2=4連結×D550(天板)×H2100
※背面ボード：ベルベット調生地貼り

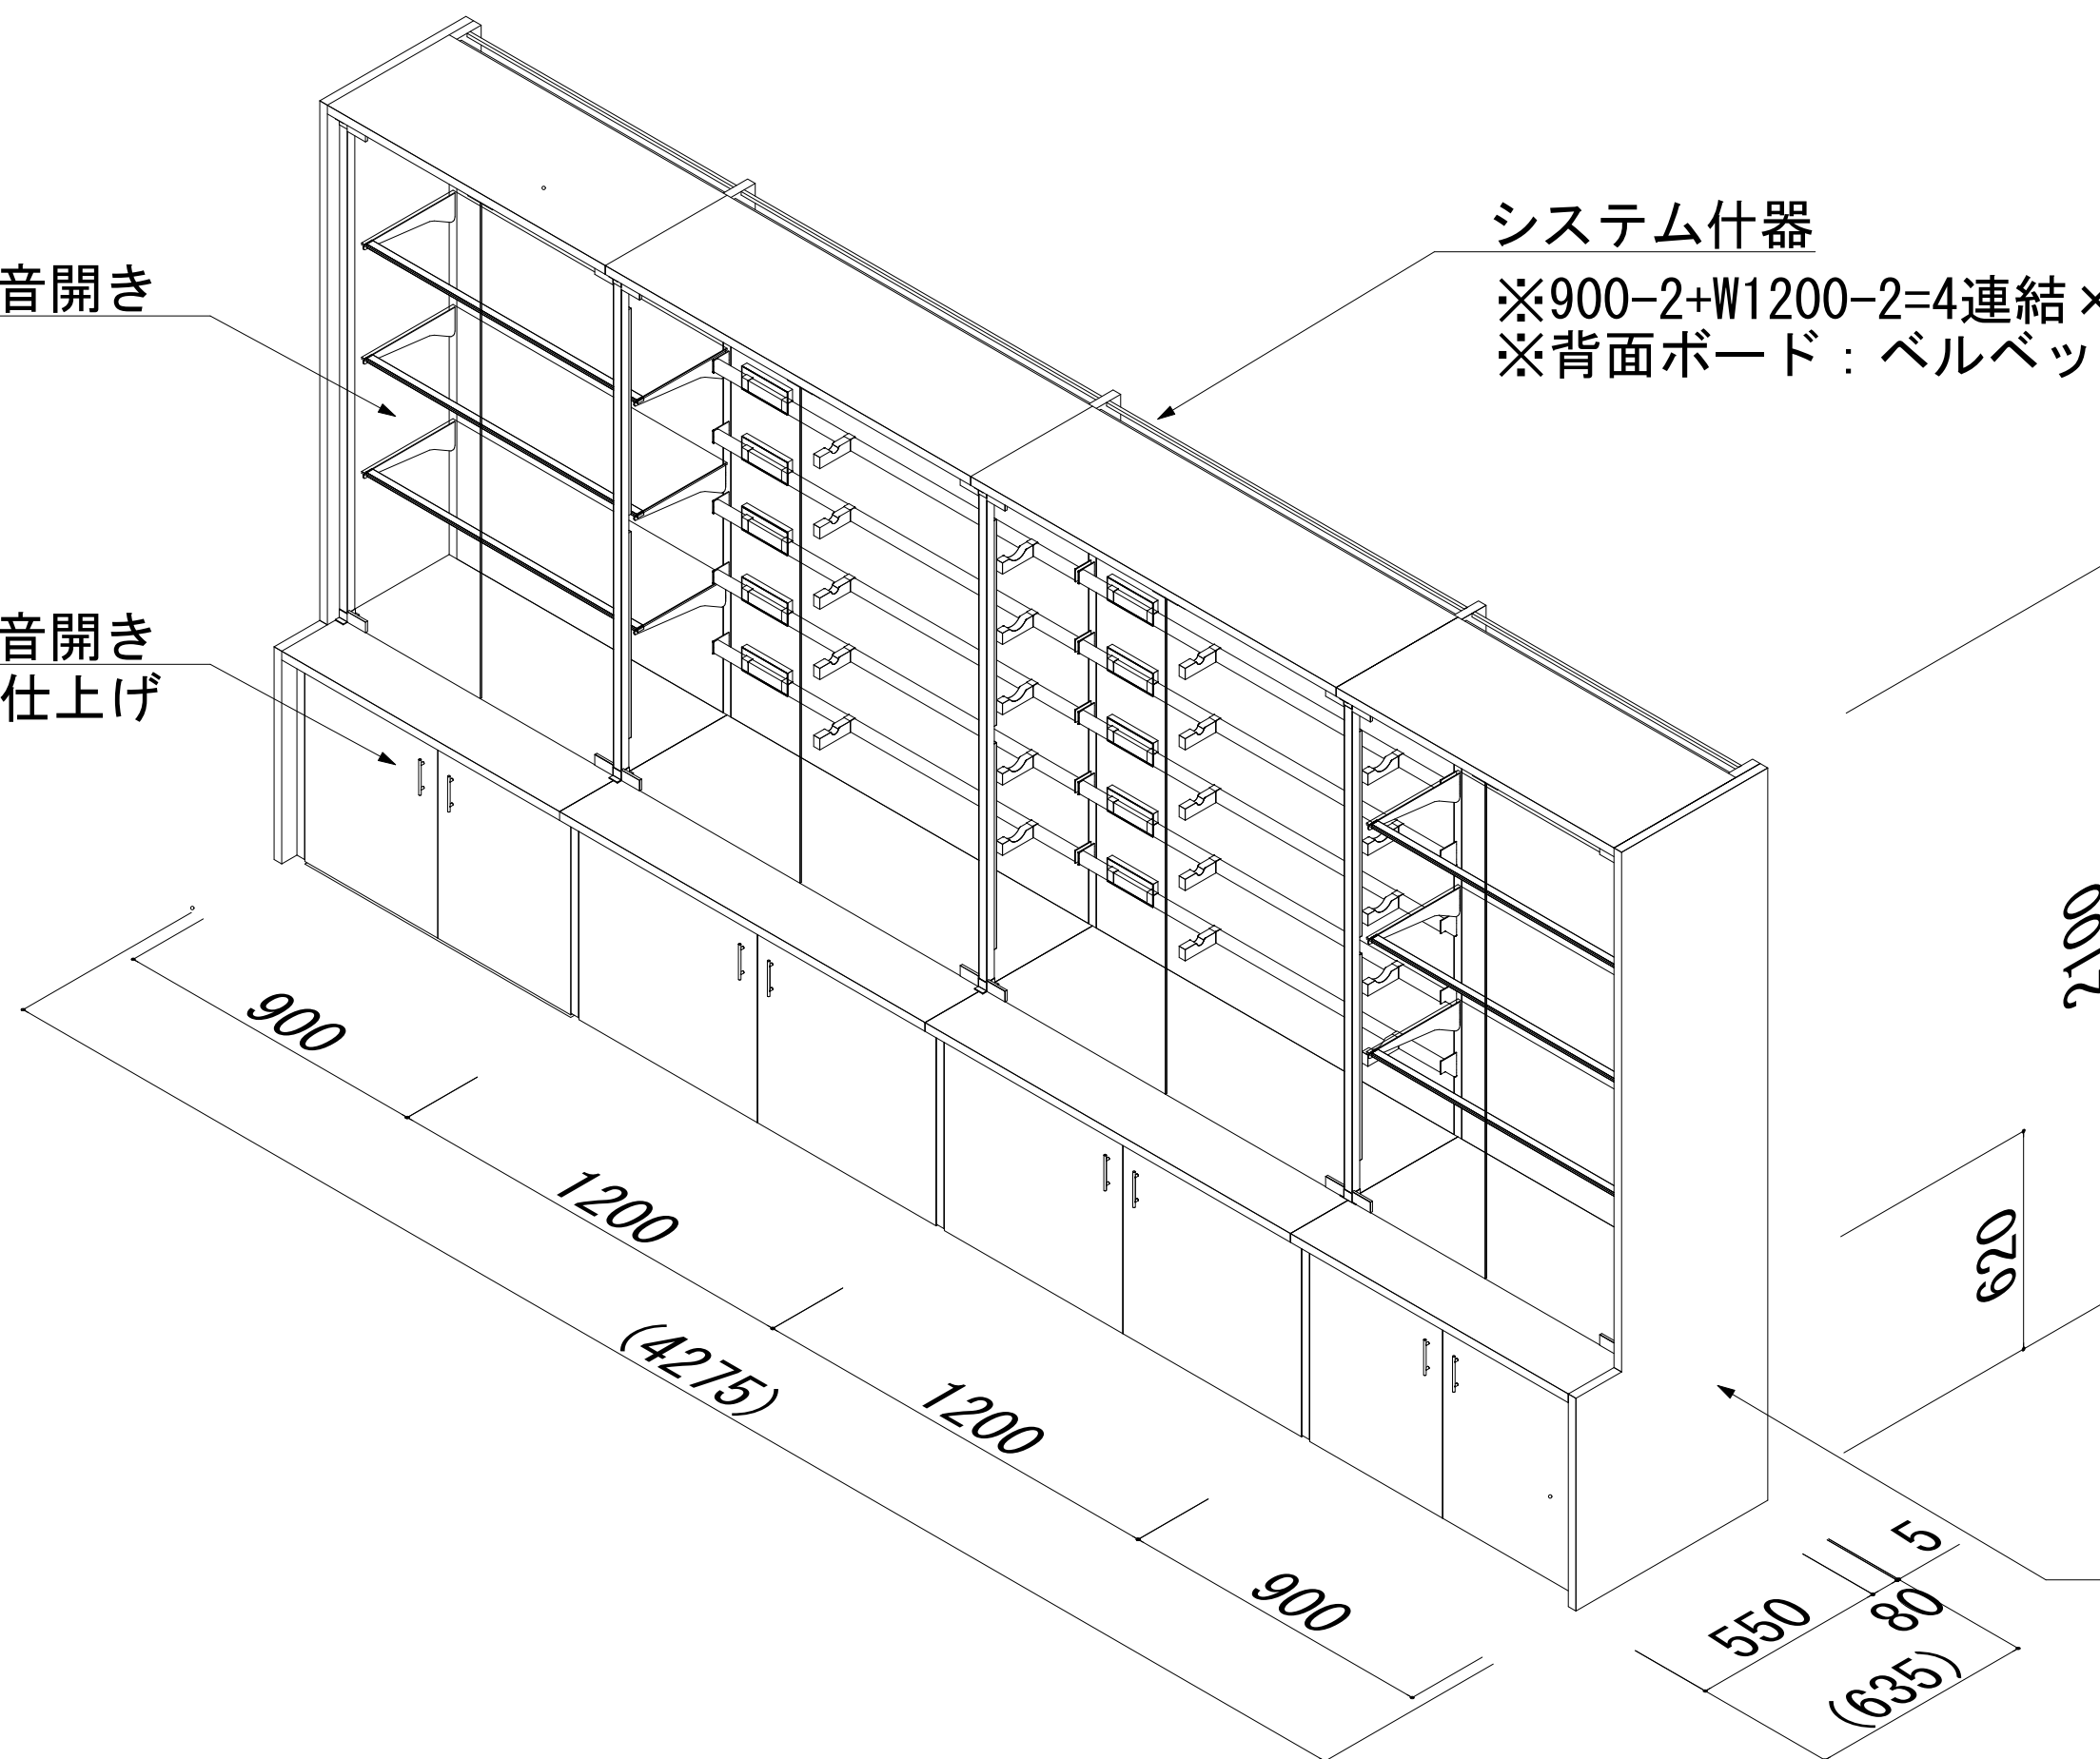

木製側パネル
※化粧合板仕上げ